


グランメッセ熊本／大会議室・中会議室平面図 〈スクール形式 大会議室144席・中会議室84席〉

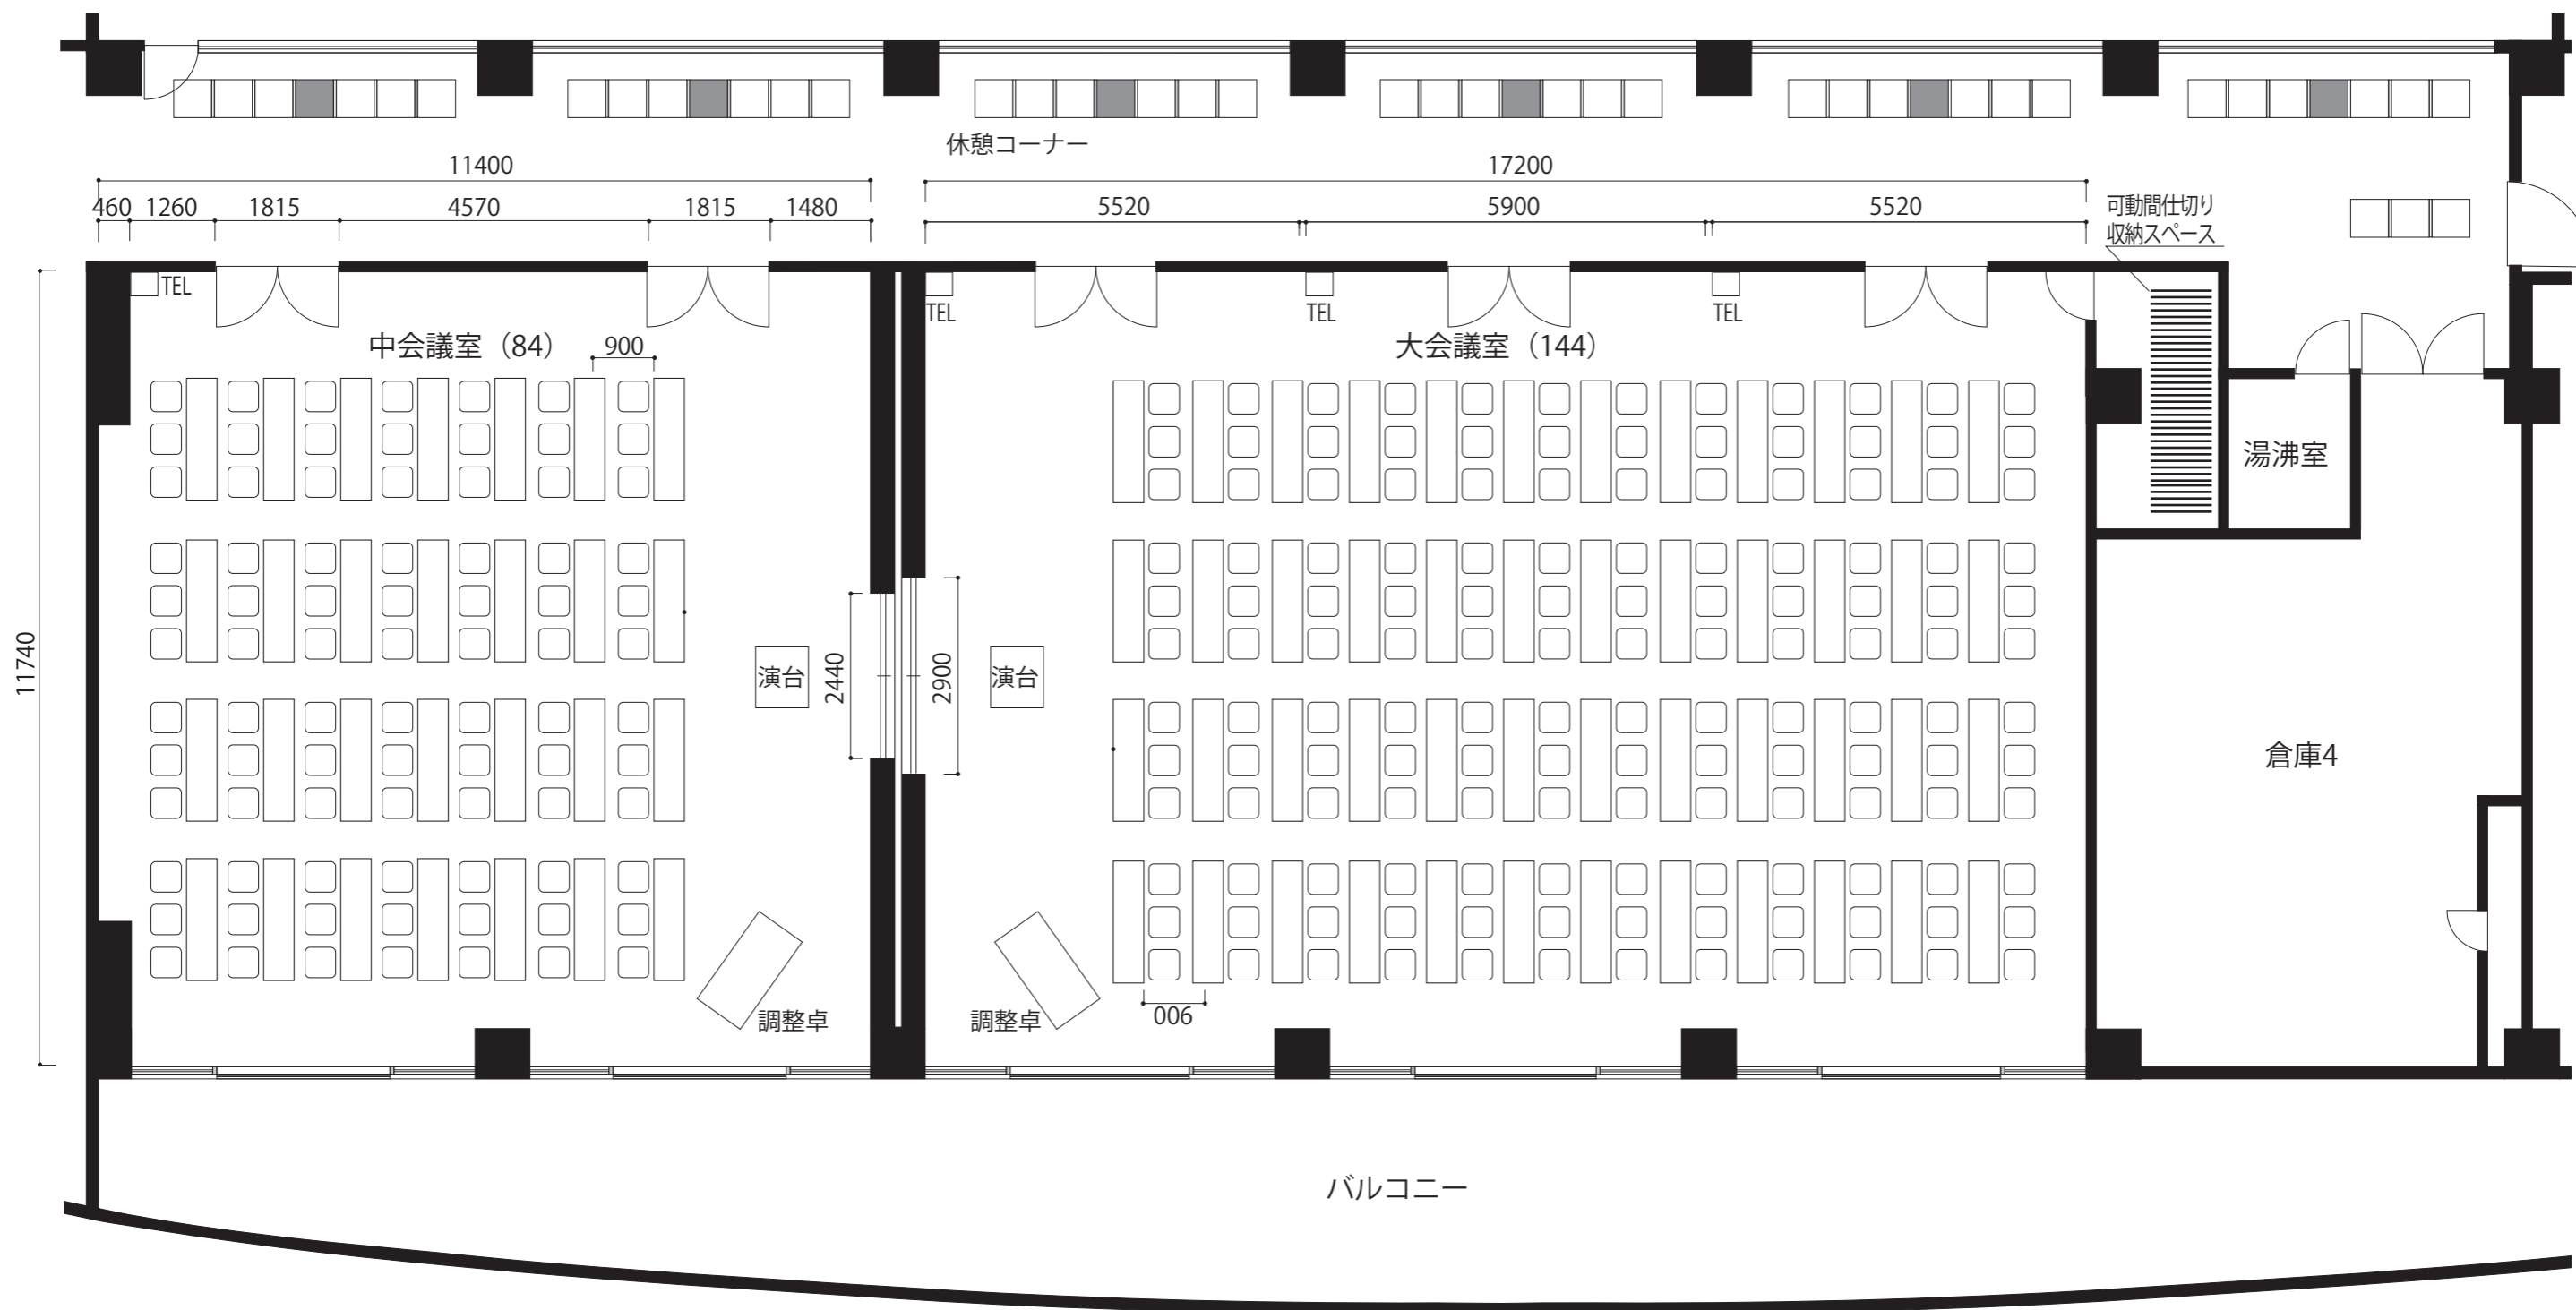

-  調整卓 D780×W1580×H1260
-  演台 D780×W900×H1260
-  花台 D450×W450×H750
-  MC台 D470×W650×H1030