

壁コンセント

5系統×15A  
合計 75A

分電盤

展示電灯壁面内【単相3線100/200V】20KVA(100A)×4  
展示動力壁面内【三相3線200V】27KVA(100A)×4




壁コンセント




分電盤


グランメッセ熊本／コンベンションホール平面図 〈スクール形式・ステージ有・252席〉

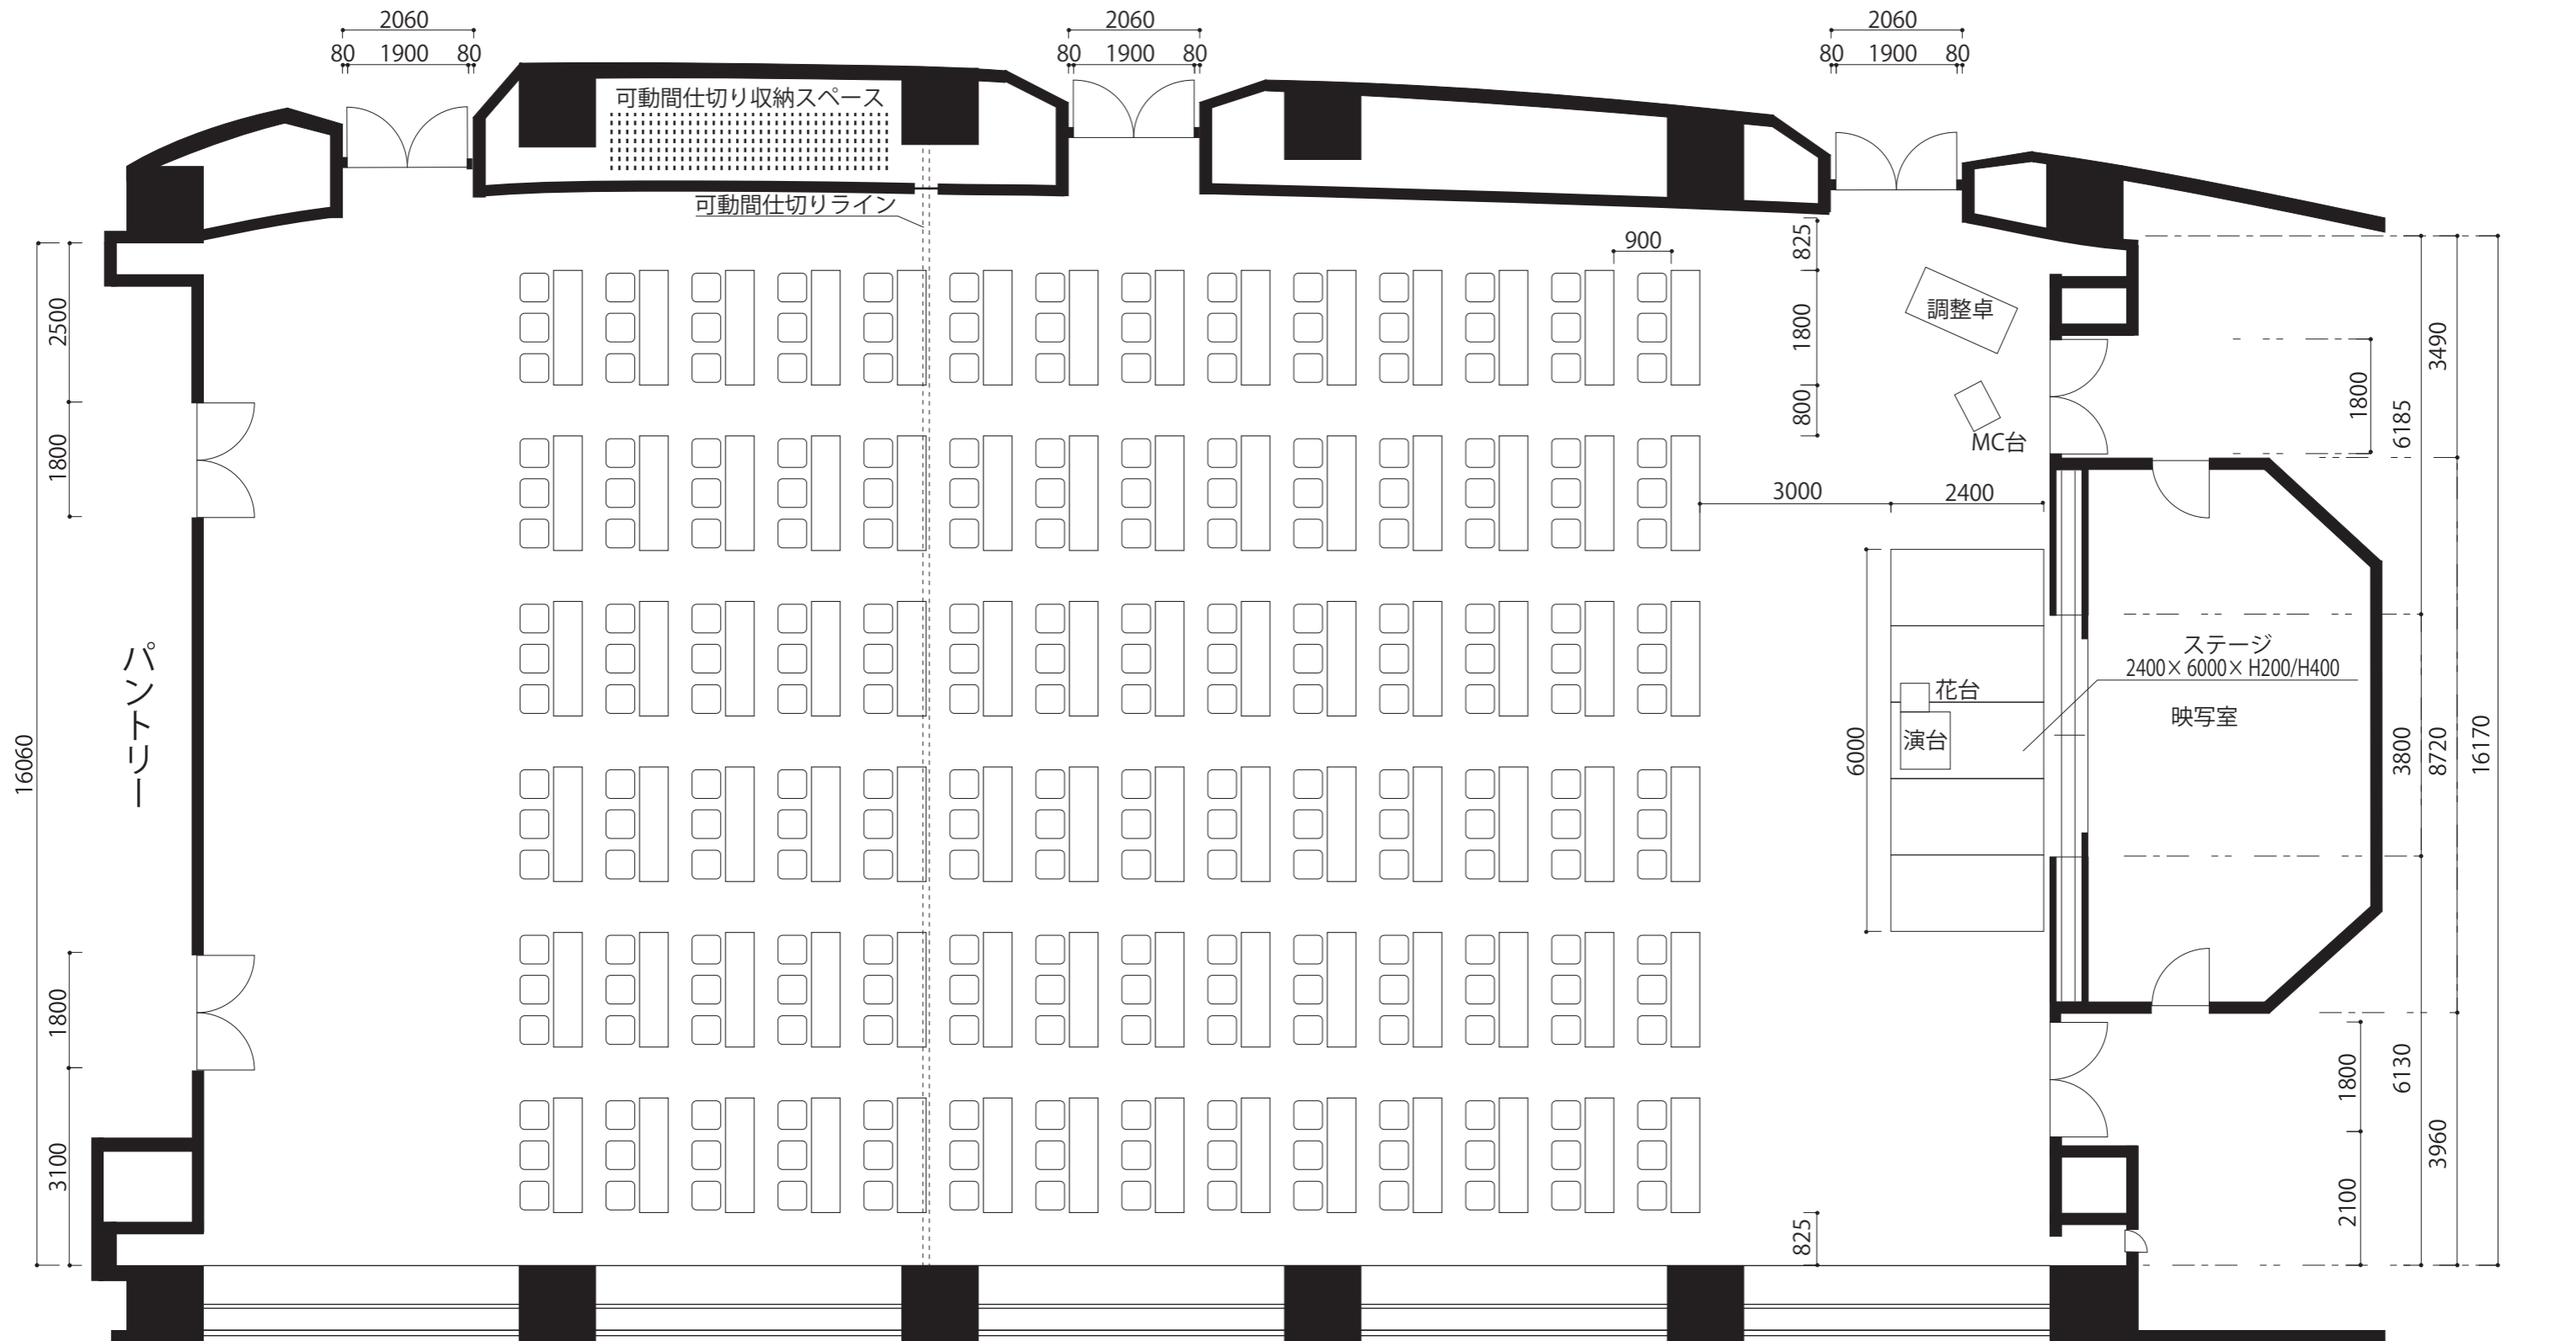

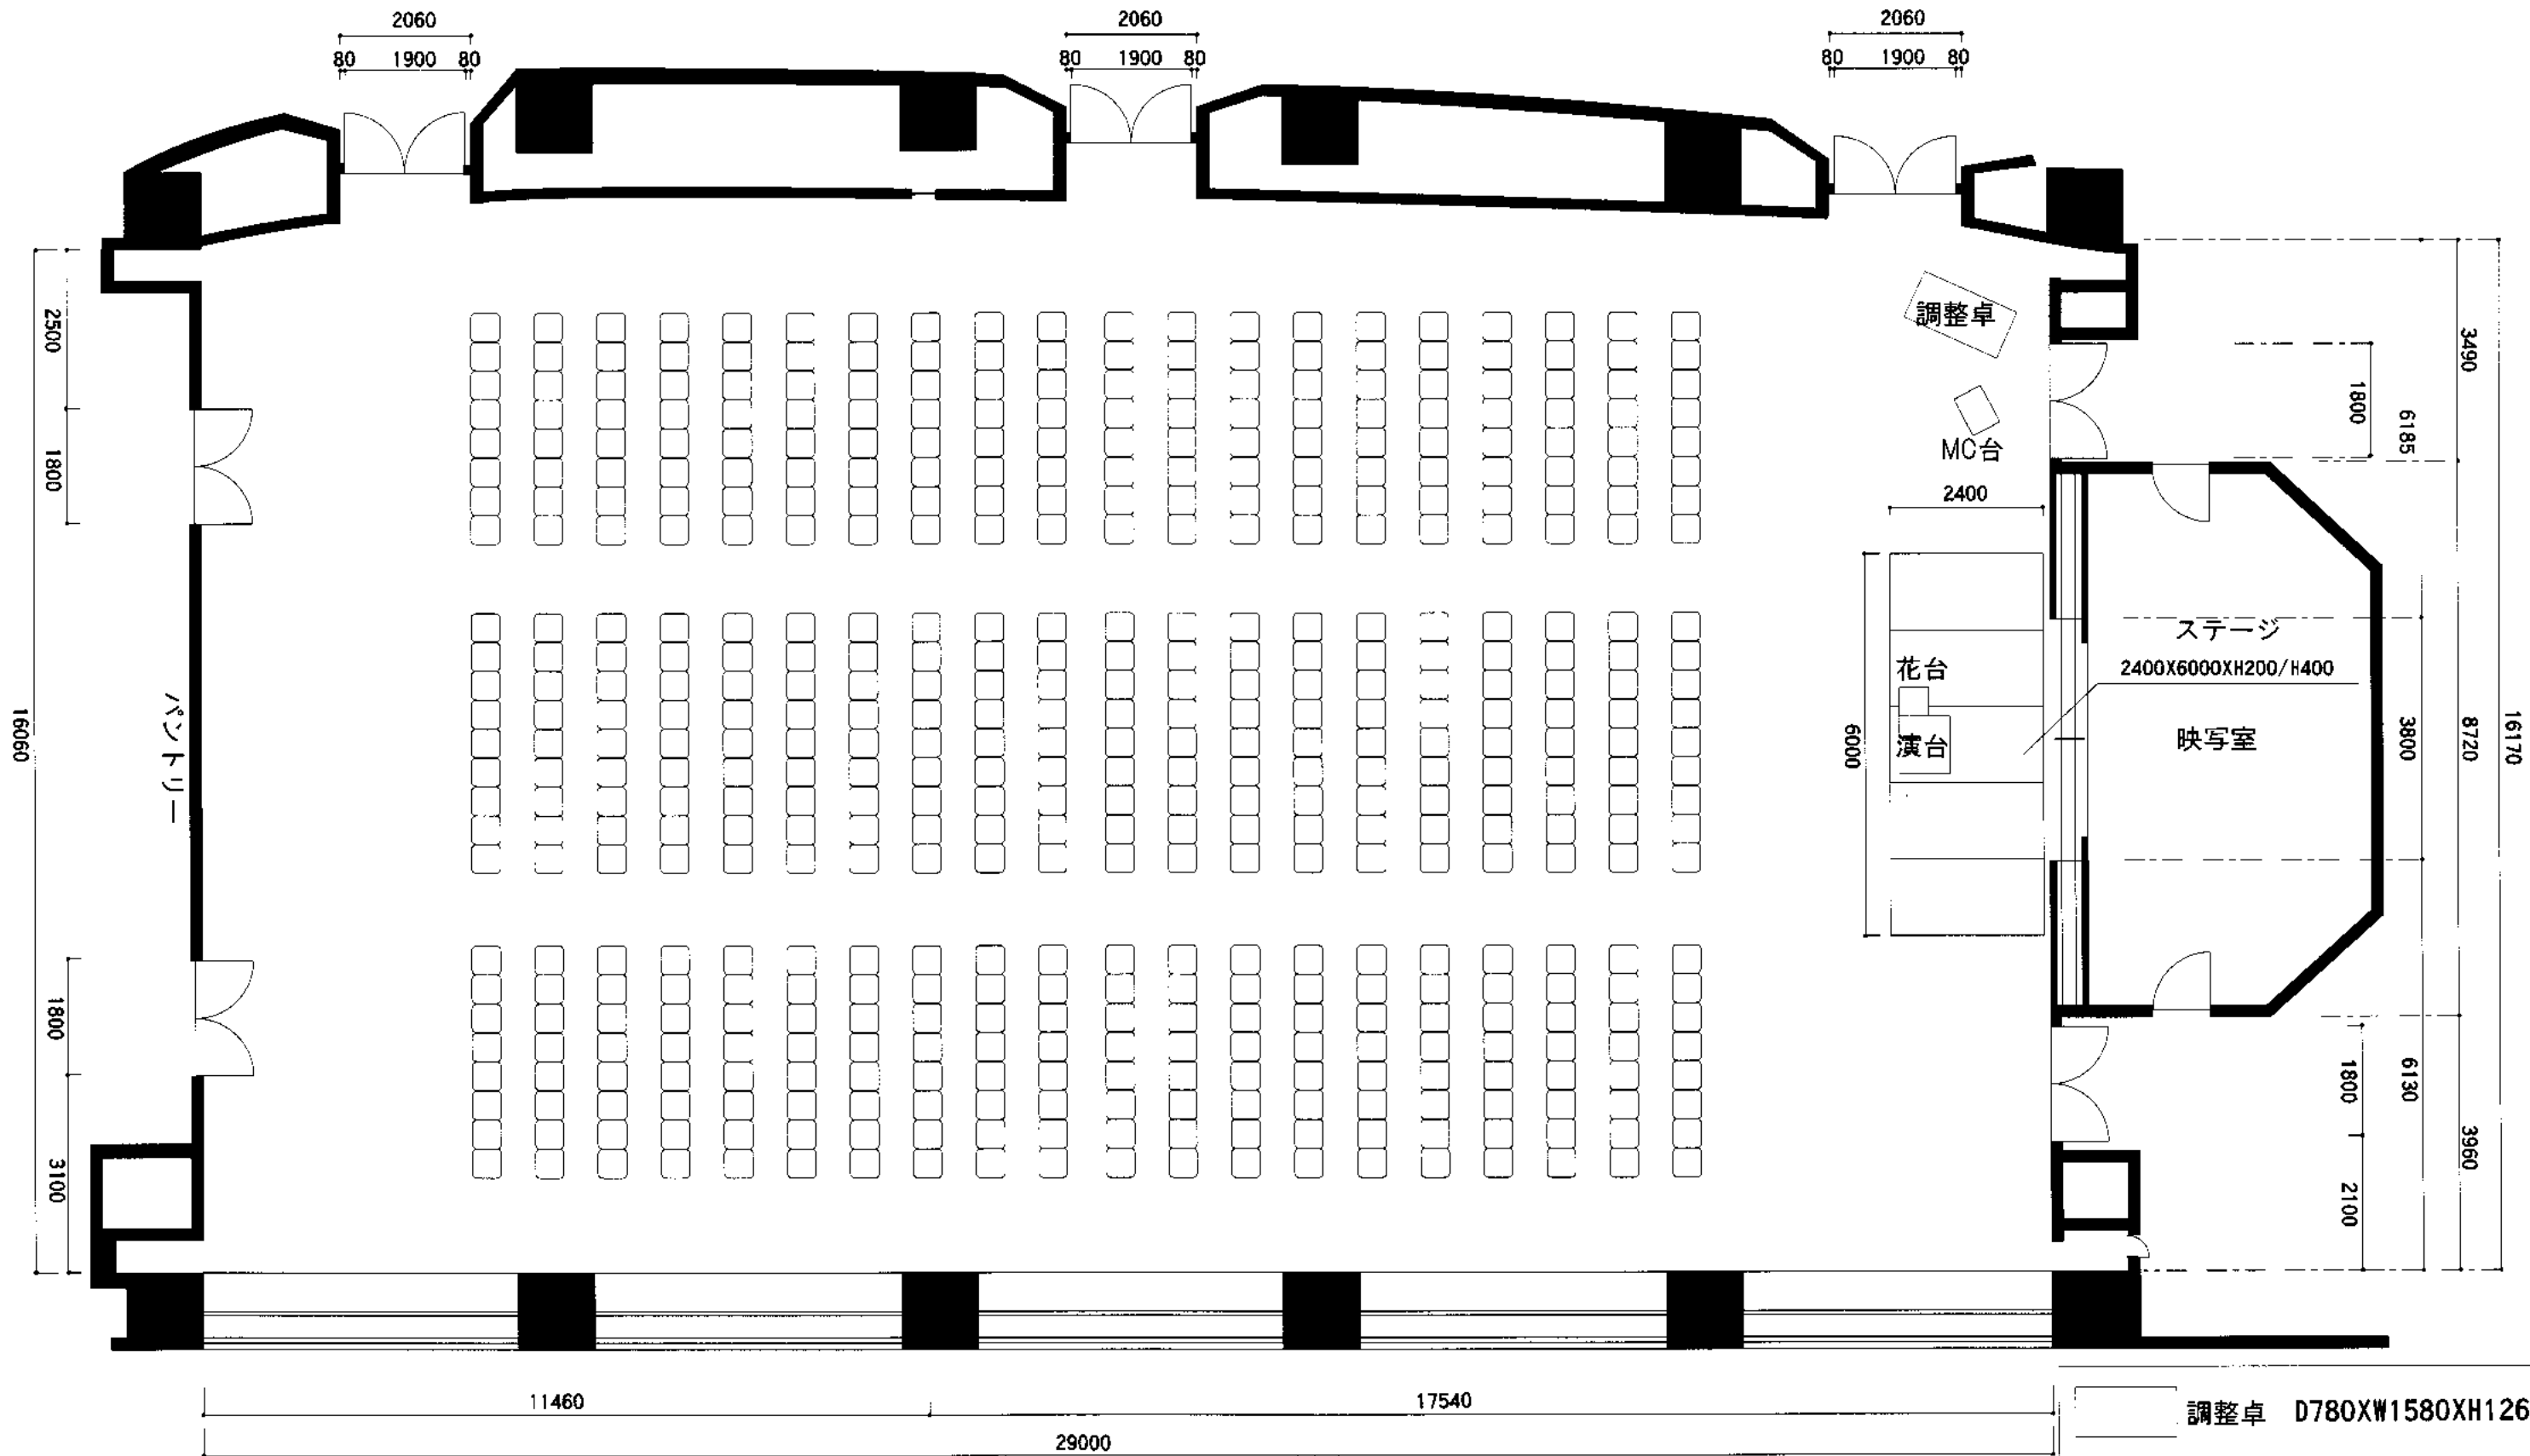


	調整卓	D780×W1580×H1260
	演台	D780×W900×H1260
	花台	D450×W450×H750
	MC台	D470×W650×H1030
	テーブル	D450×W1800×H700

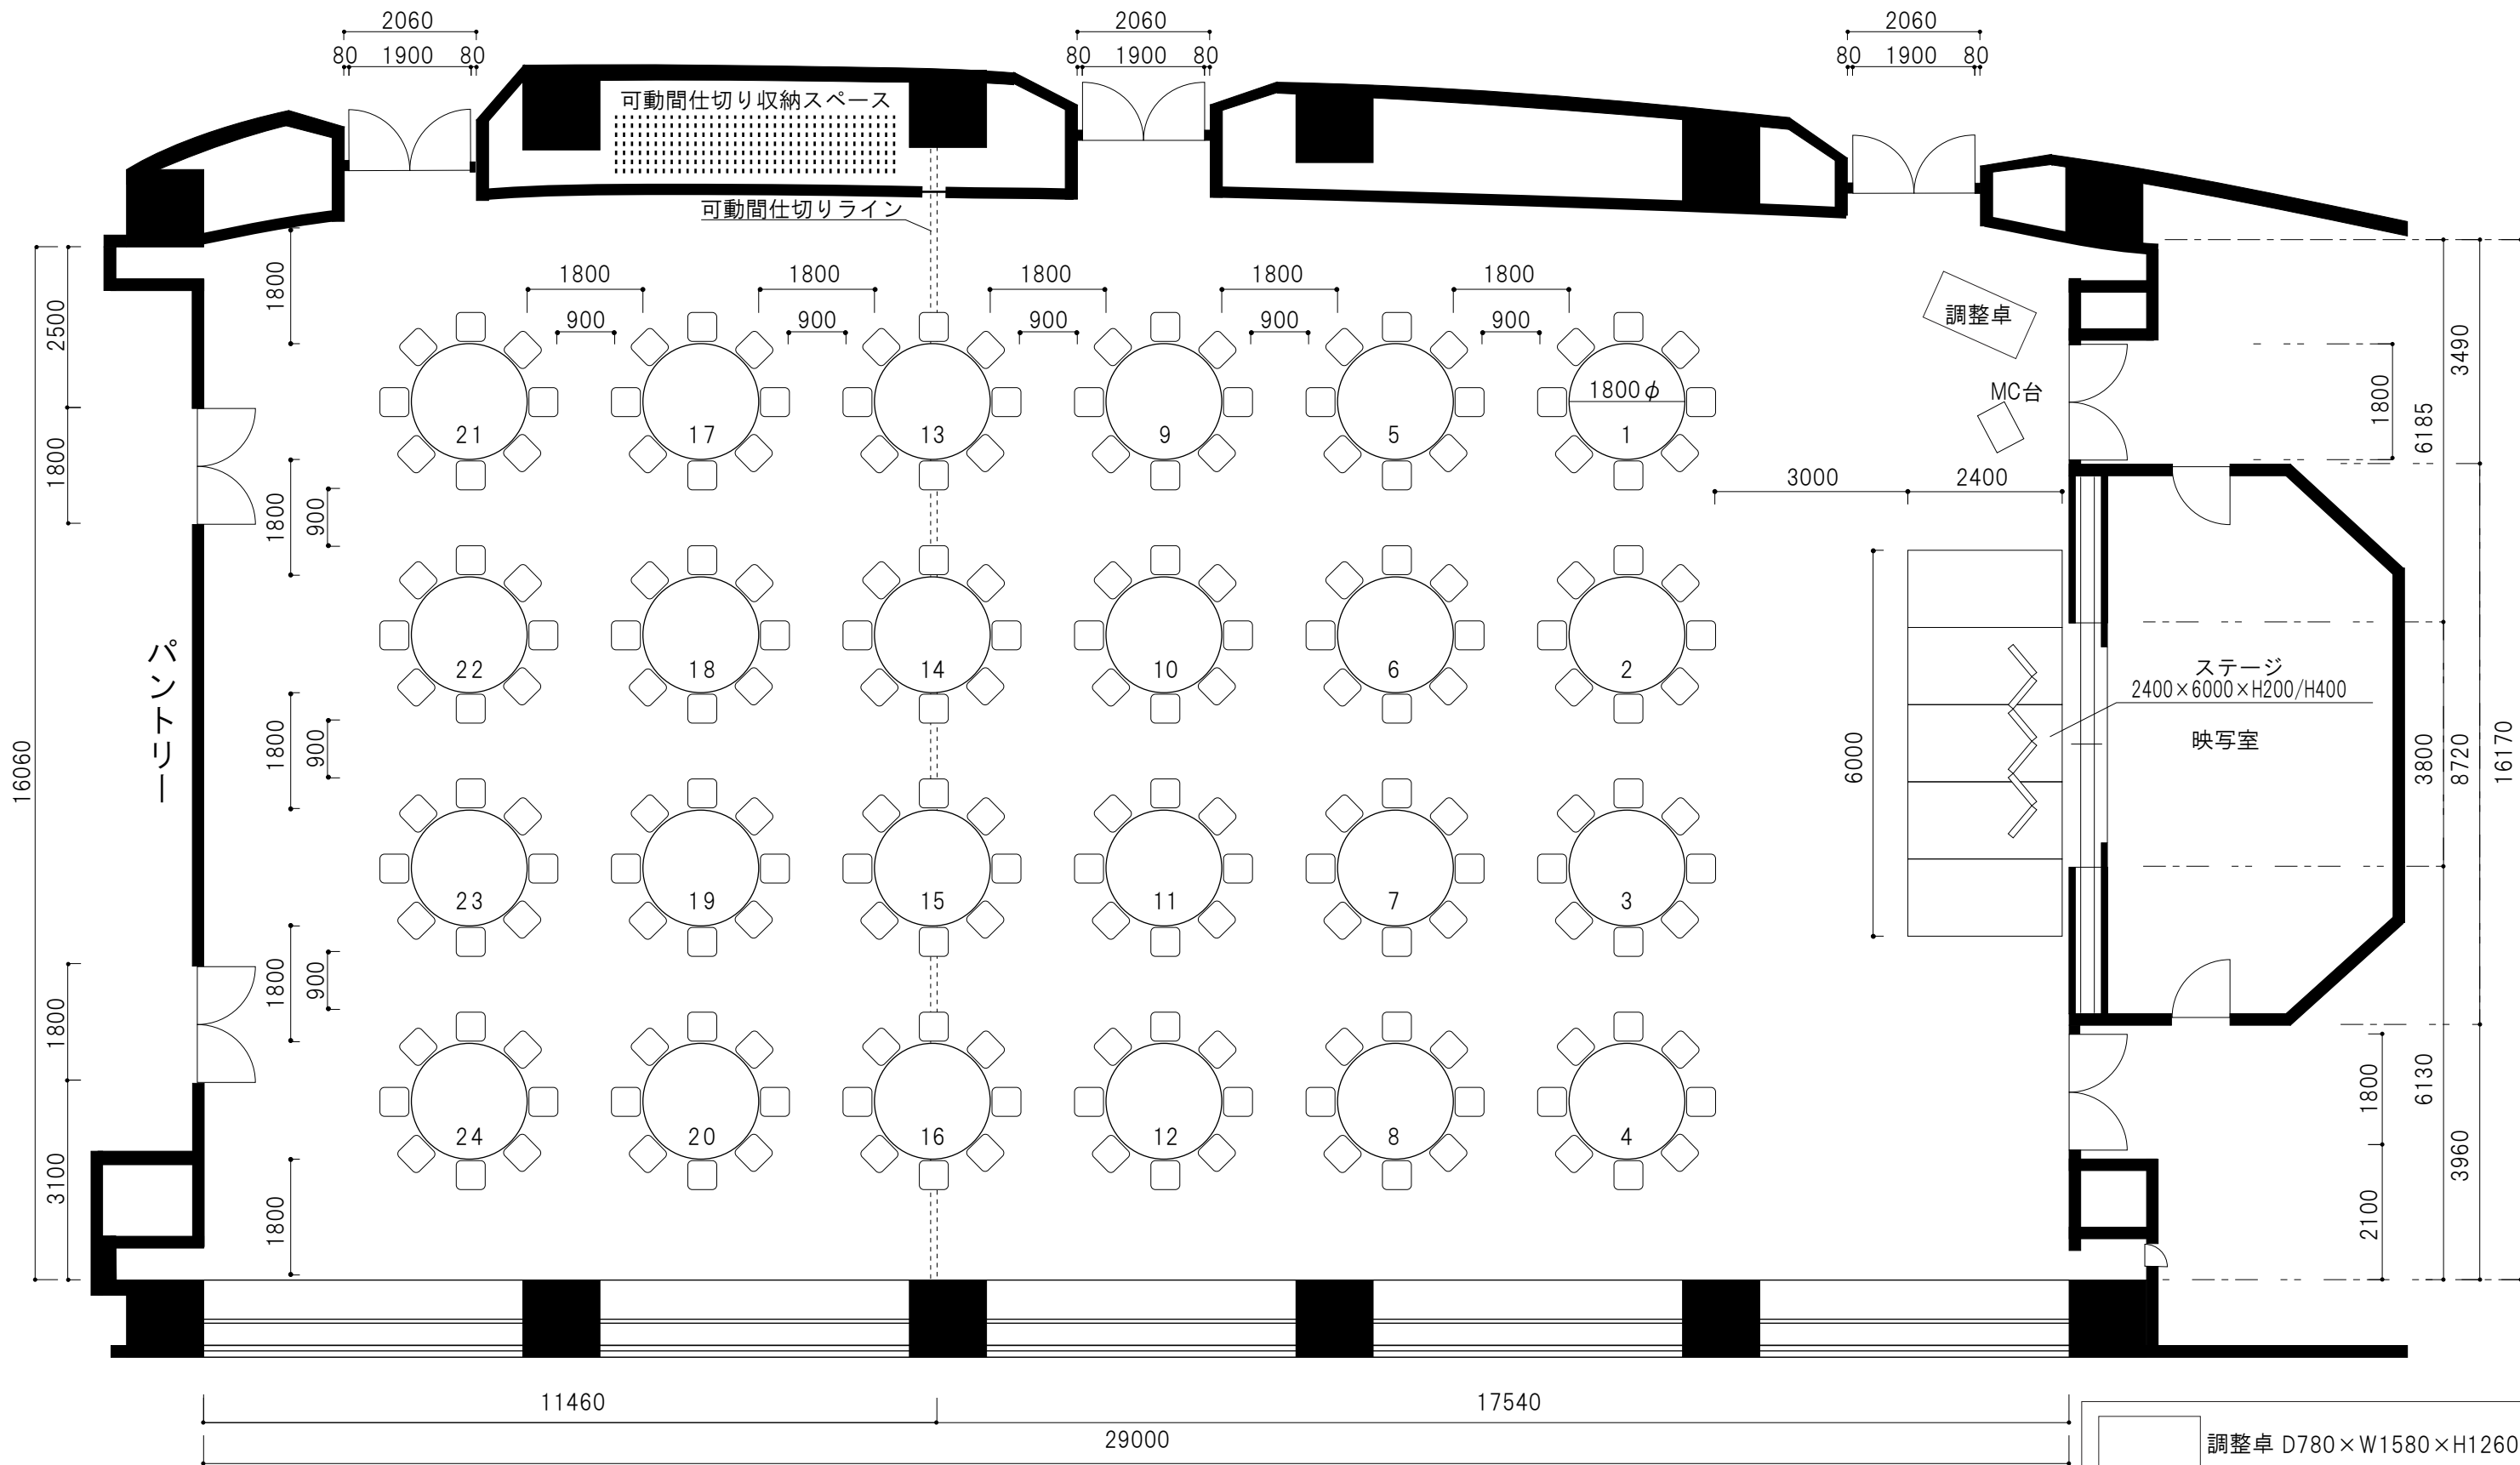

	調整卓	D780XW1580XH1260
	演台	D780XW900XH1260
	花台	D450XW450XH750
	MC台	D470XW650XH1030

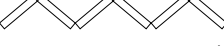

-  調整卓 D780×W1580×H1260
-  MC台 D470×W650×H1030
-  屏風 H1800×570×6枚