




凡例	
	バルブ
	プラグ(メクラ)

展示ホール プロパンガス設備図



バルブ姿

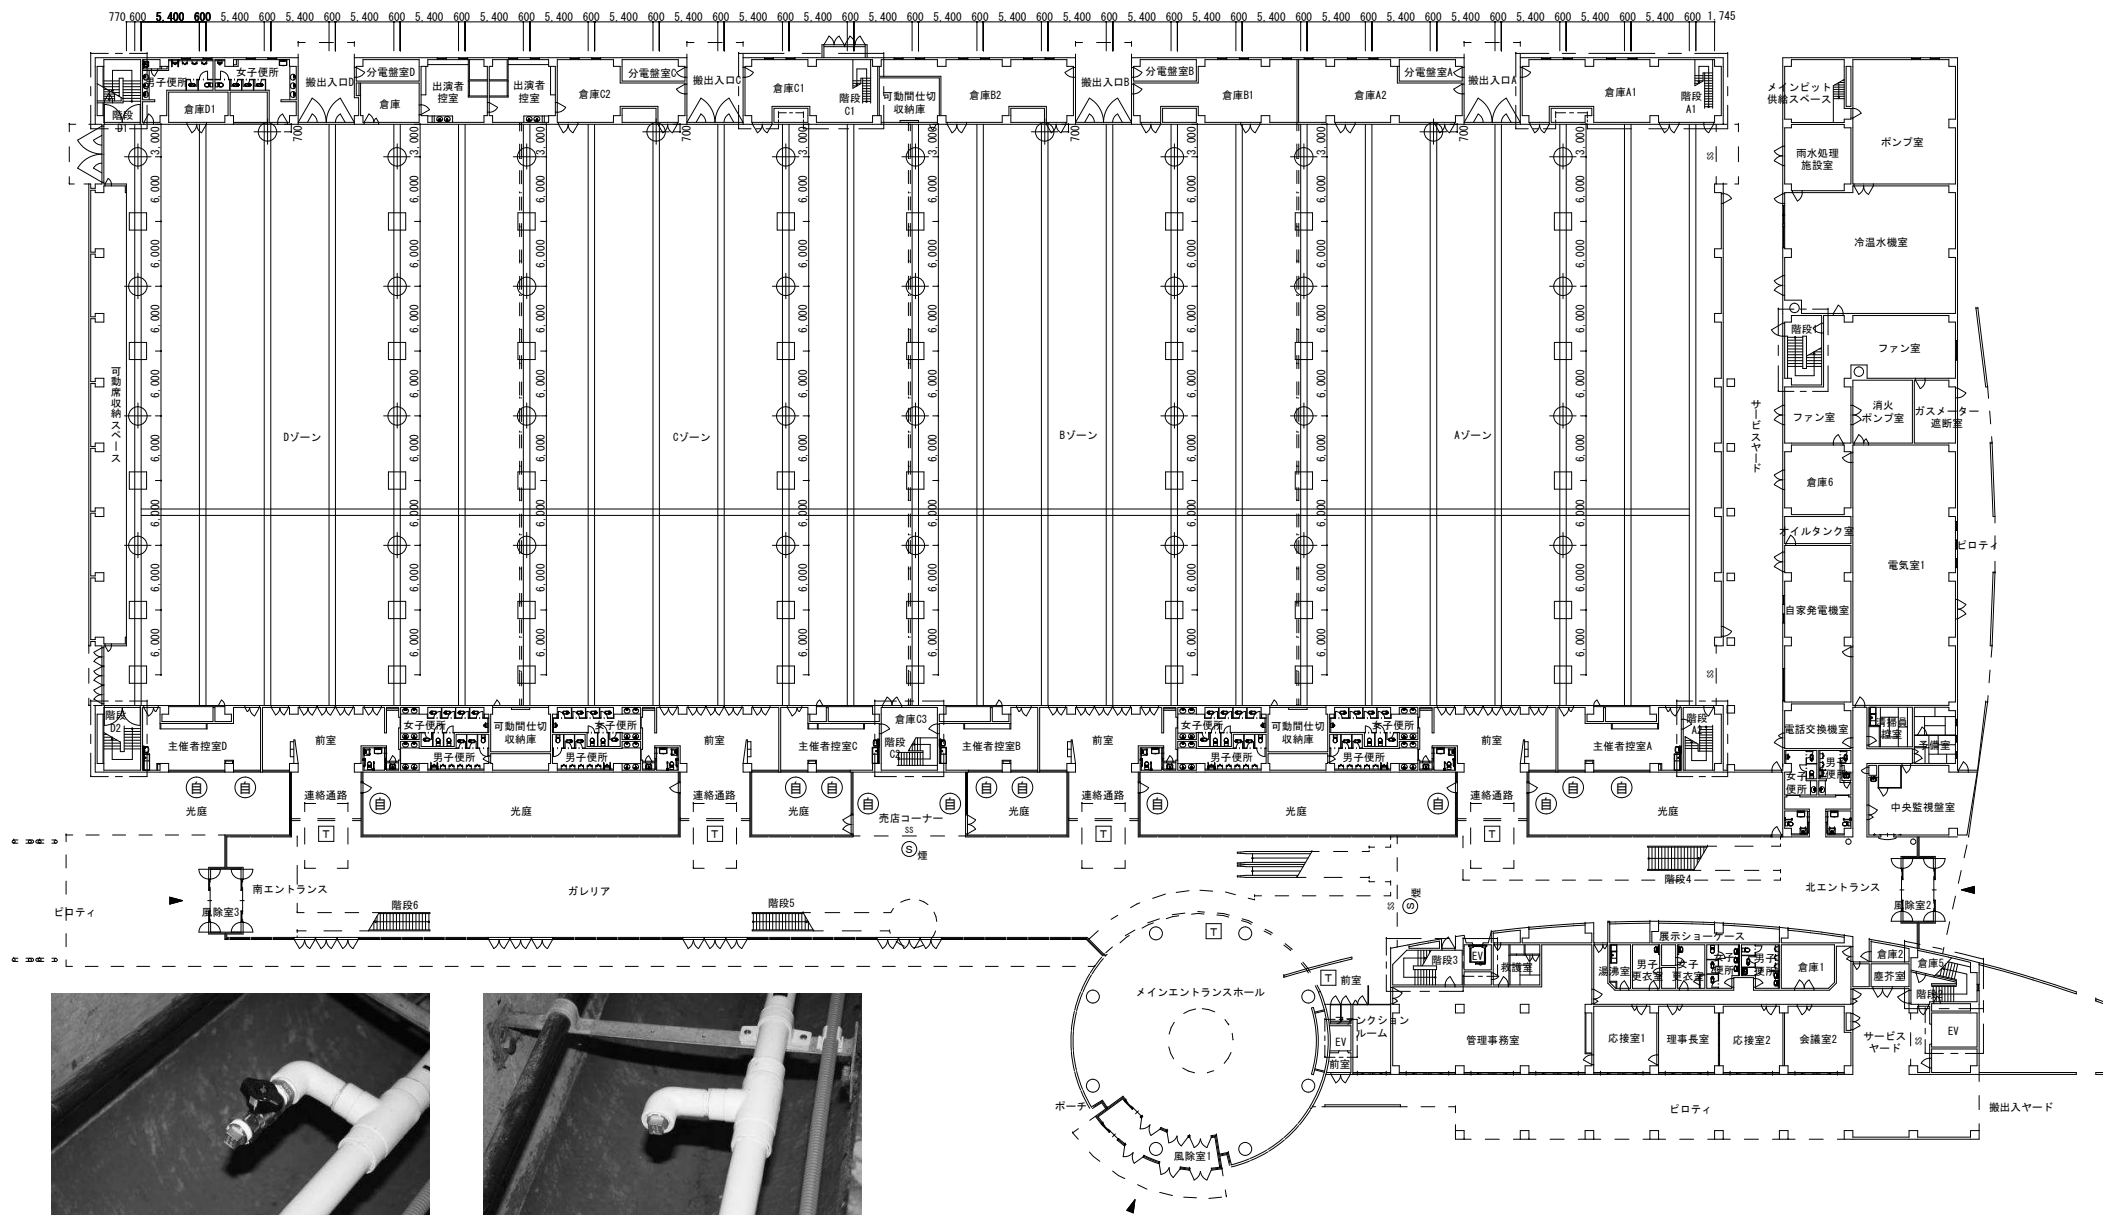

プラグ止め姿